


POHLAD

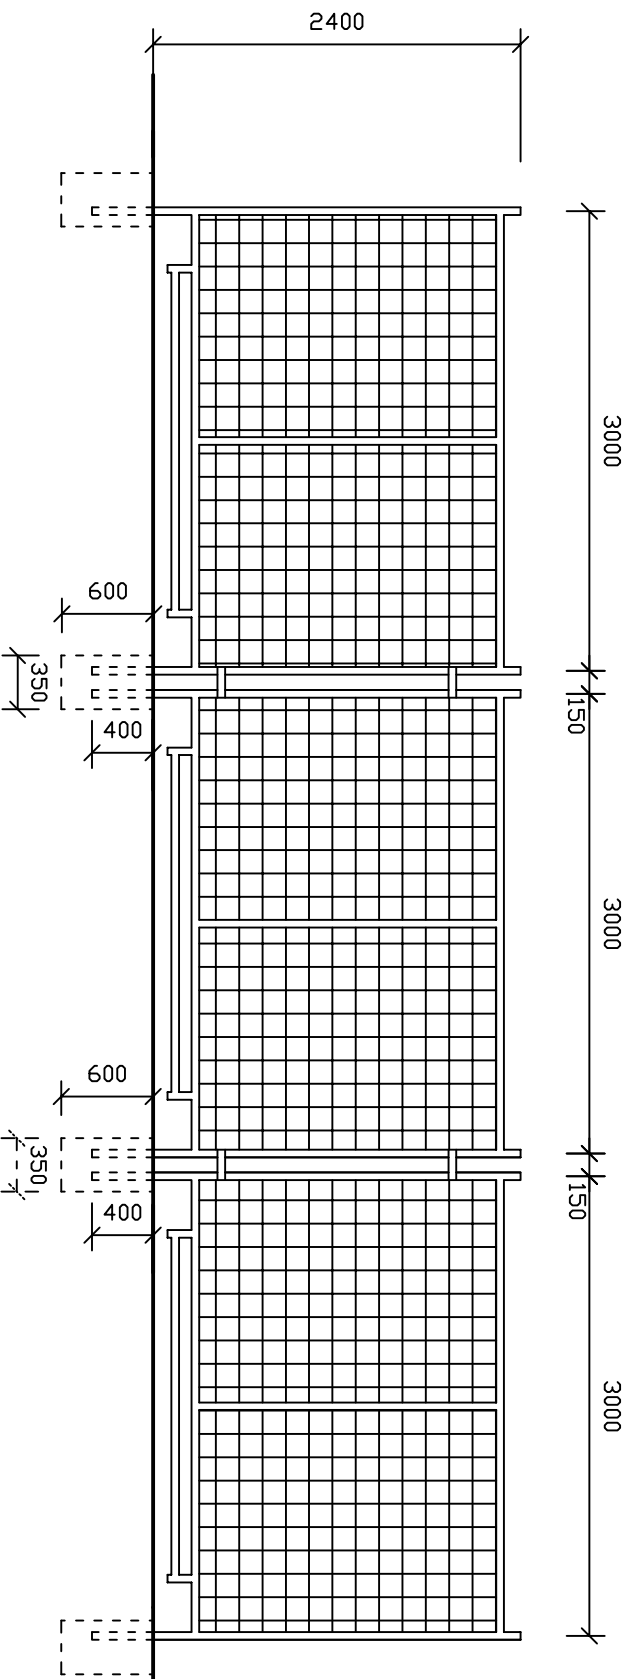

ZODP. PROJEKTANT	VYPRACOVAL	KRESLIL	KONTROLOVAL	FORMÁT	A4
	ING. ANNA PARTILOVÁ	ING. ANNA PARTILOVÁ		DÁTUM	8/2009
OKRES: SABINOV				STUPEŇ PD	
INVESTOR: SIPSTAV s.r.o Jarková 21, Šarišské Michalany				ČÍSLO ZAKAZKY	
STAVBA:				ARCH. ČÍSLO	
Spevnené plochy a oplotenie areálu SIPSTAV s.r.o				MIERKA:	
Jarková 21,082 22 Šarišské Michalany				1:50	
KAT. ÚZEMIE: ŠARIŠSKÉ MICHALANY				ČÍSLO VÝKRESU:	
PARCELNÉ ČÍSLO: 681/31				2.	
OBSAH VÝKRESU:					
SO 01 POHLAD OPLOTENIE					