


Rez A-A'

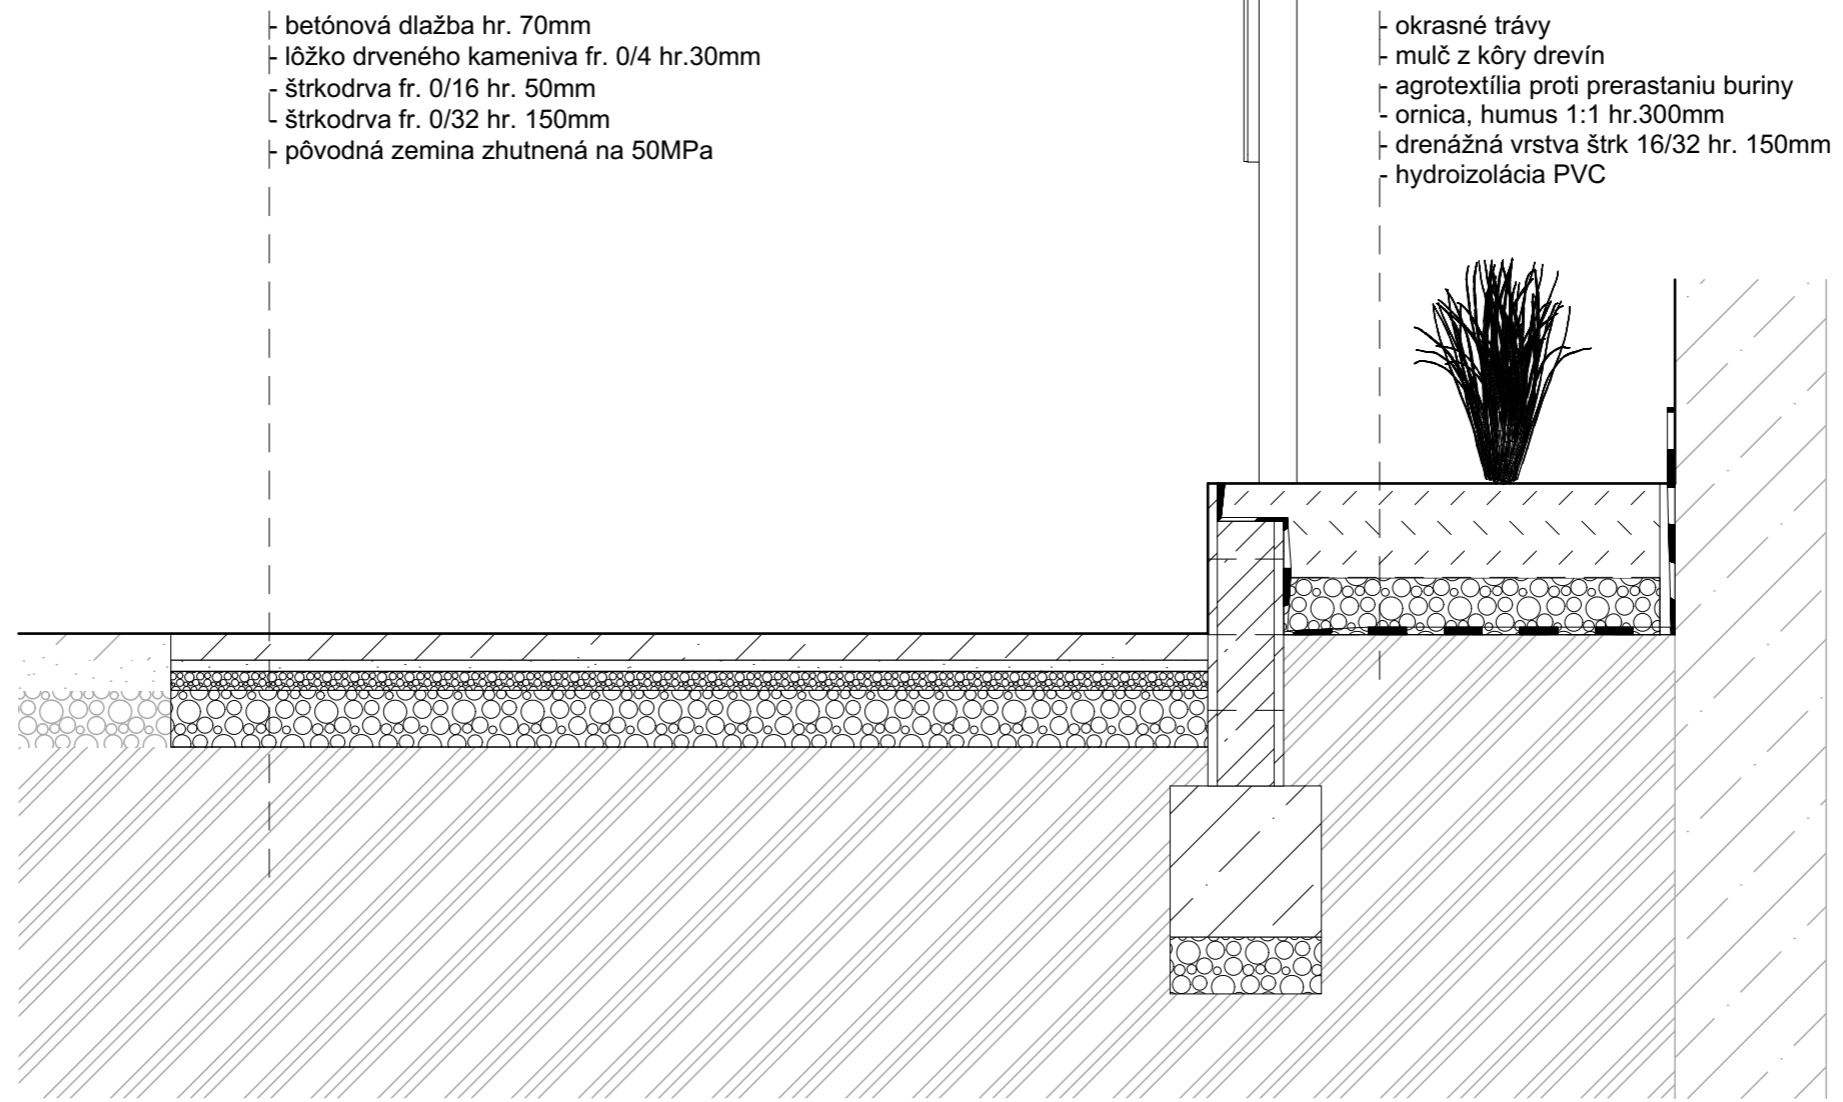

- betónová dlažba hr. 70mm
- lôžko drveného kameniva fr. 0/4 hr.30mm
- štrkodrva fr. 0/16 hr. 50mm
- štrkodrva fr. 0/32 hr. 150mm
- pôvodná zemina zhutnená na 50MPa

- okrasné trávy
- mulč z kôry drevín
- agrotexília proti prerastaniu buriny
- ornica, humus 1:1 hr.300mm
- drenážná vrstva štrk 16/32 hr. 150mm
- hydroizolácia PVC

STAVBA

*Revitalizácia verejných priestranstiev  
obce Vojkovce*

ZHOTOVITEĽ  
PROJEKTANT

INVESTOR  
MIESTO STAVBY  
DÁTUM  
STUPEŇ PD  
MIERKA

Arch-01 s.r.o., Železničná 28, 053 61 Spišské Vlachy  
Ing. arch. Martin Čurilla  
Ing. Juraj Grejták  
Obec Vojkovce 37, 05361  
255 k.ú. Vojkovce  
9/2019  
Projekt pre ohlásenie stavby  
1:20

**ARCH** **1**

OBSAH VÝKRESU  
Rez A-A'

**05**