



Rez B-B'

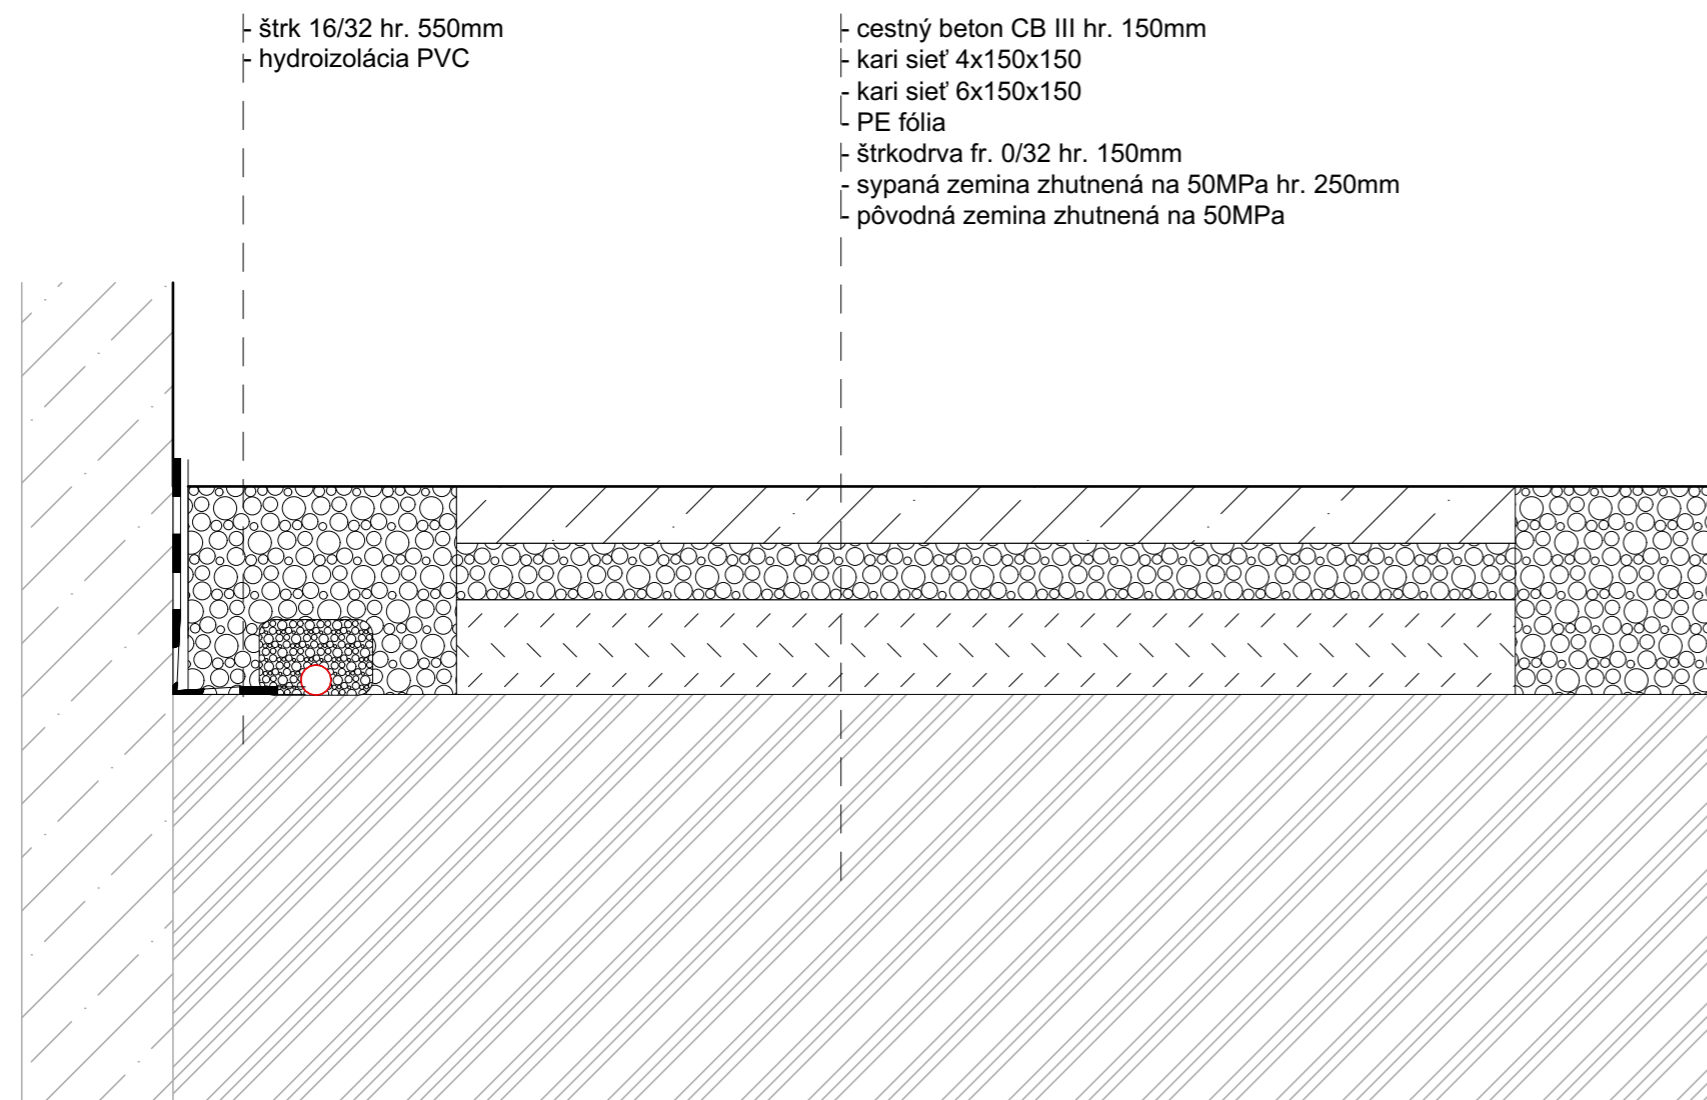

Rez C-C'

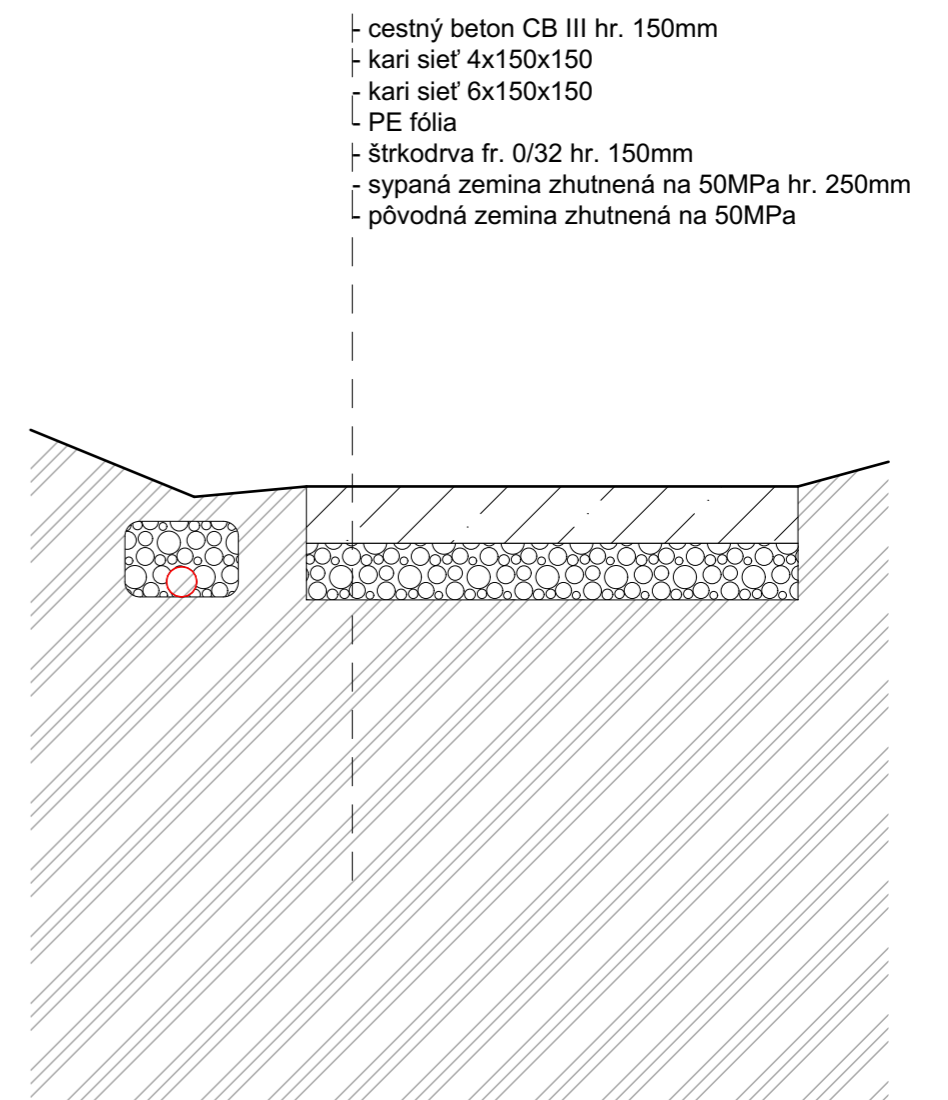

STAVBA

*Revitalizácia verejných priestranstiev
obce Vojkovce*

ZHOTOVITEĽ
PROJEKTANT

INVESTOR
MIESTO STAVBY
DÁTUM
STUPEŇ PD
MIERKA

Arch-01 s.r.o., Železničná 28, 053 61 Spišské Vlachy
Ing. arch. Martin Čurilla
Ing. Juraj Grejták
Obec Vojkovce 37, 05361
255 k.ú. Vojkovce
9/2019
Projekt pre ohlásenie stavby
1:20

ARCH **1**

OBSAH VÝKRESU
Rez B-B', C-C'

06