


Rez D-D'

- zatravňovacie tvornice hr. 80mm
- lôžko drveného kameniva fr. 0/4 hr.30mm
- štrkodrva fr. 0/16 hr. 50mm
- štrkodrva fr. 0/32 hr. 150mm
- sypaná zemina zhutnená na 50MPa hr. 250mm
- pôvodná zemina zhutnená na 50MPa

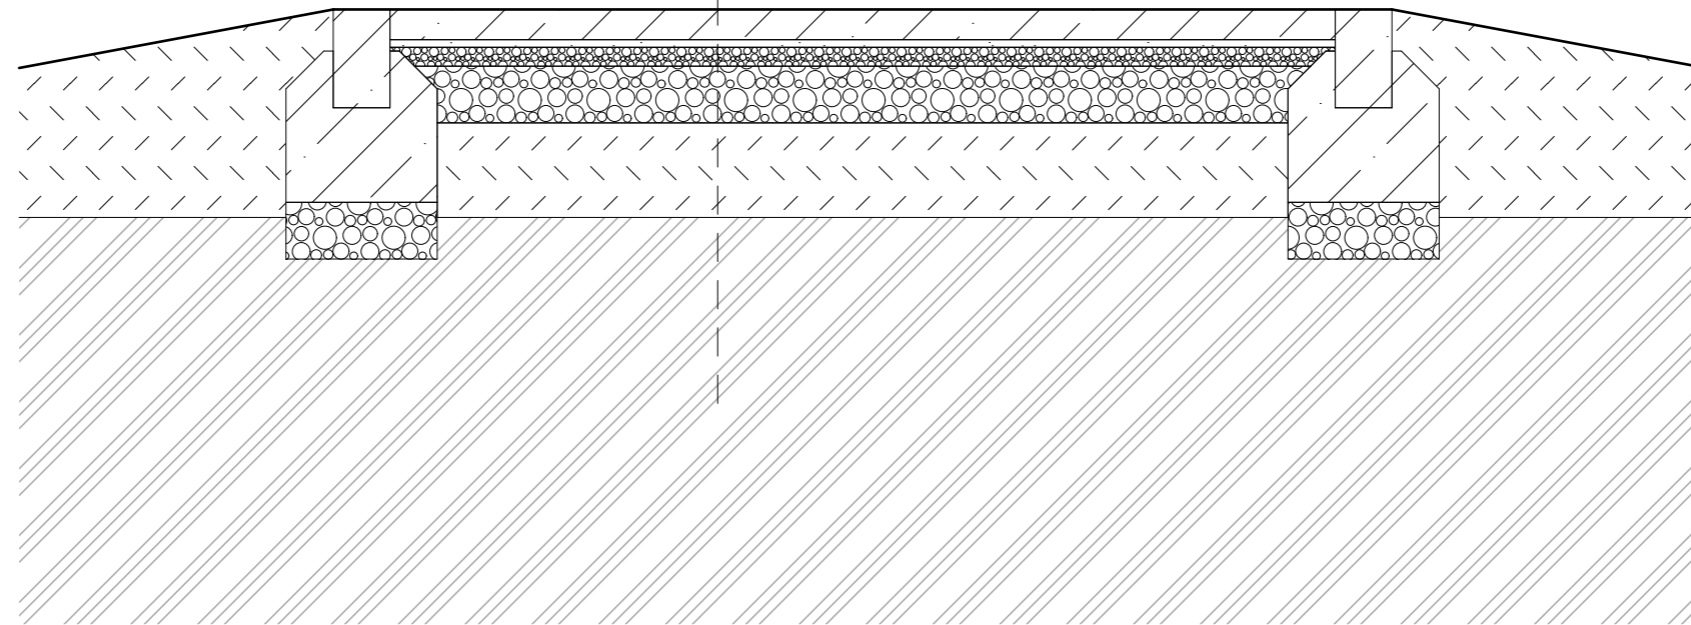

STAVBA

*Revitalizácia verejných priestranstiev
obce Vojkovce*

ZHOTOVITEĽ
PROJEKTANT

INVESTOR
MIESTO STAVBY
DÁTUM
STUPEŇ PD
MIERKA

Arch-01 s.r.o., Železničná 28, 053 61 Spišské Vlachy
Ing. arch. Martin Čurilla
Ing. Juraj Grejták
Obec Vojkovce 37, 05361
255 k.ú. Vojkovce
9/2019
Projekt pre ohlásenie stavby
1:20

ARCH **1**

OBSAH VÝKRESU
Rez D-D'

07