


ODP.PROJEKTANT	Ing.arch.Miloslav Neumann,AIDI-arch.ateliér,Baštová 14a,Kežmarok				
VYPRACOVAL	Ing. Adrián Gallík, Športová 5, Spišská Belá				
OBJEDNAVATEL	Obec Stará Lesná				
MESTO STAVBY	Stará Lesná	SUR.SYSTEM	JTSK		
NAZOV STAVBY	Rekonštrukcia miestnej komunikácie a rigolov		VYS.SYSTEM	BpV	
	Záhradná ulica - Stará Lesná		ČÍSLO ZÁKAZKY	3	
			DÁTUM		06.2019
			FORMAT		2xA4
			MERKA		1 : 1000
NAZOV VÝKRESU	Situácia				

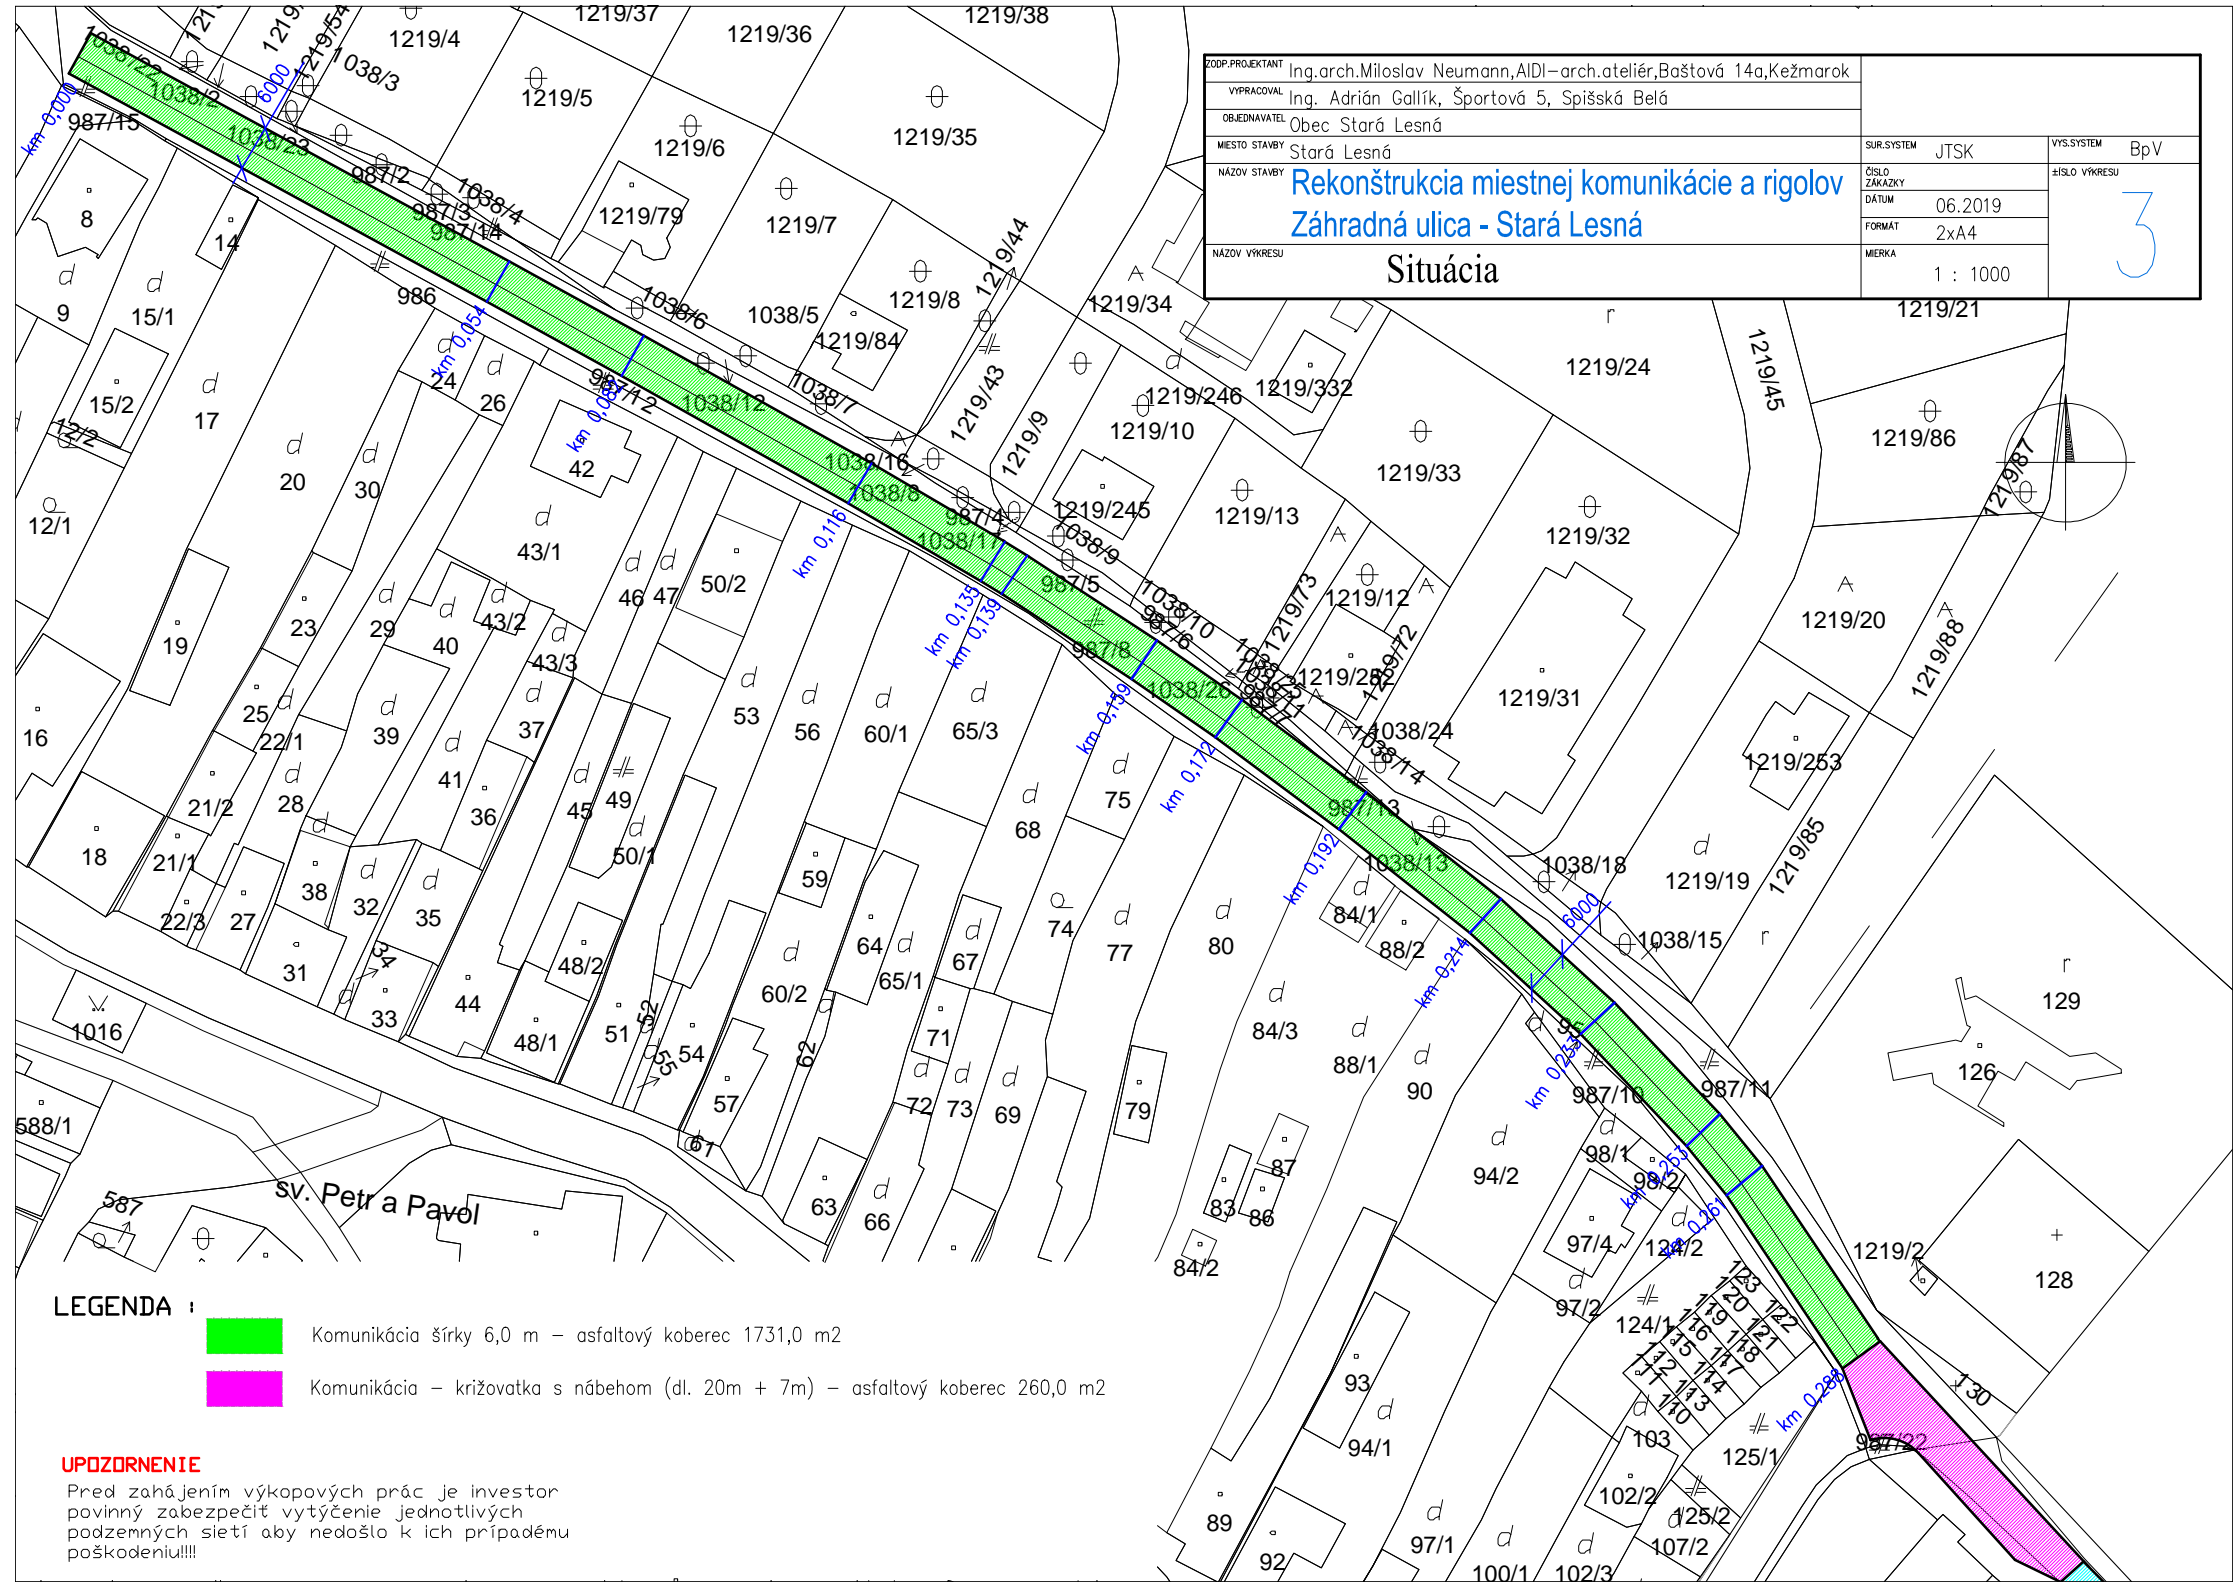

- LEGENDA :**
- Komunikácia šírky 6,0 m – asfaltový koberec 1731,0 m²
 - Komunikácia – križovatka s nábehom (dl. 20m + 7m) – asfaltový koberec 260,0 m²

UPOZORNENIE
 Pred zahájením výkopových prác je investor povinný zabezpečiť vytýčenie jednotlivých podzemných sietí aby nedošlo k ich prípadnému poškodeniu!!!!